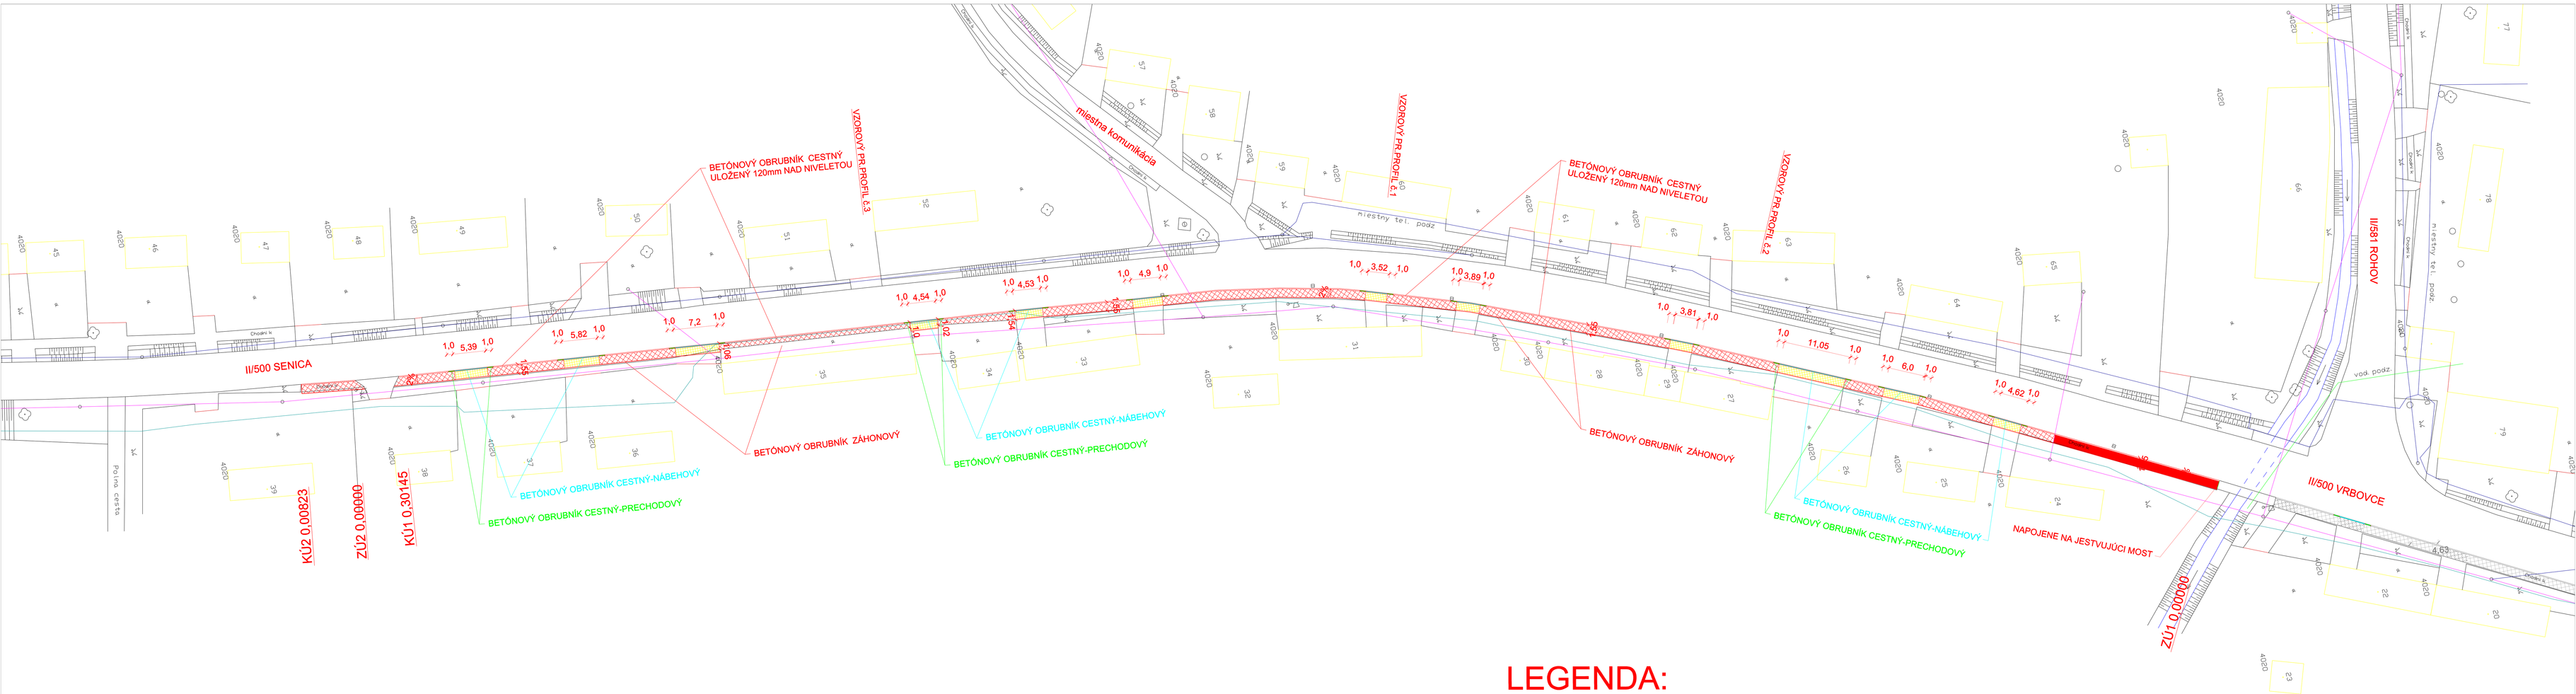

LEGENDA:

REKONŠTRUKCIA CHODNÍKA

VJAZDY DO RD

POZNÁMKA: PRED ZAHÁJENÍM ZEMNÝCH PRÁC JE NUTNÉ VYTÝČENIE INŽINIERSKYCH SIETÍ ICH SPRÁVCAMI
Výškový systém: Bpv
Súradnicový systém: S-JTSK
PROJEKTANT NENESIE ŽIADNU ZODPOVEDNOSŤ ZA ZMENY USKUTOČNENÉ BEZ JEHO PÍSOMNÉHO SÚHLASU!
ZHOTOVITEĽ JE POVINNÝ O ZISTENÝCH CHYBÁCH V DOKUMENTÁCII NEODKLADNE INFORMOVAŤ PROJEKTANTA!
ZHOTOVITEĽ JE POVINNÝ SKUTOČNÉ ROZMERY SKONTROLOVAŤ NA STAVBE!

Zodp. proj. MELIŠ R.	Vypracoval: Ing.P.Meliš	Dátum : 06.2018
Stupeň dok. PSP	Zák. č. 41-2018	Arch. č.
KÚ : TRNAVSKÝ	OÚ : SENICA	MÚ :SOBOTIŠTE
Investor : OBEC SOBOTIŠTE, SOBOTIŠTE č.11, 906 05 SOBOTIŠTE		
Názov : REKONŠTRUKCIA CHODNÍKA POZDĹŽ CESTY II/500 (od mostu pri RD č.23-po RD č.39)		
SO 01 CHODNÍK SITUÁCIA	Mierka : 1:500	Por.č.v. 1

PROJEKTOVANIE DOPRAVNÝCH STAVIEB

Formatov 4xA4