VZOROVÝ PRIEČNY PROFIL č.1

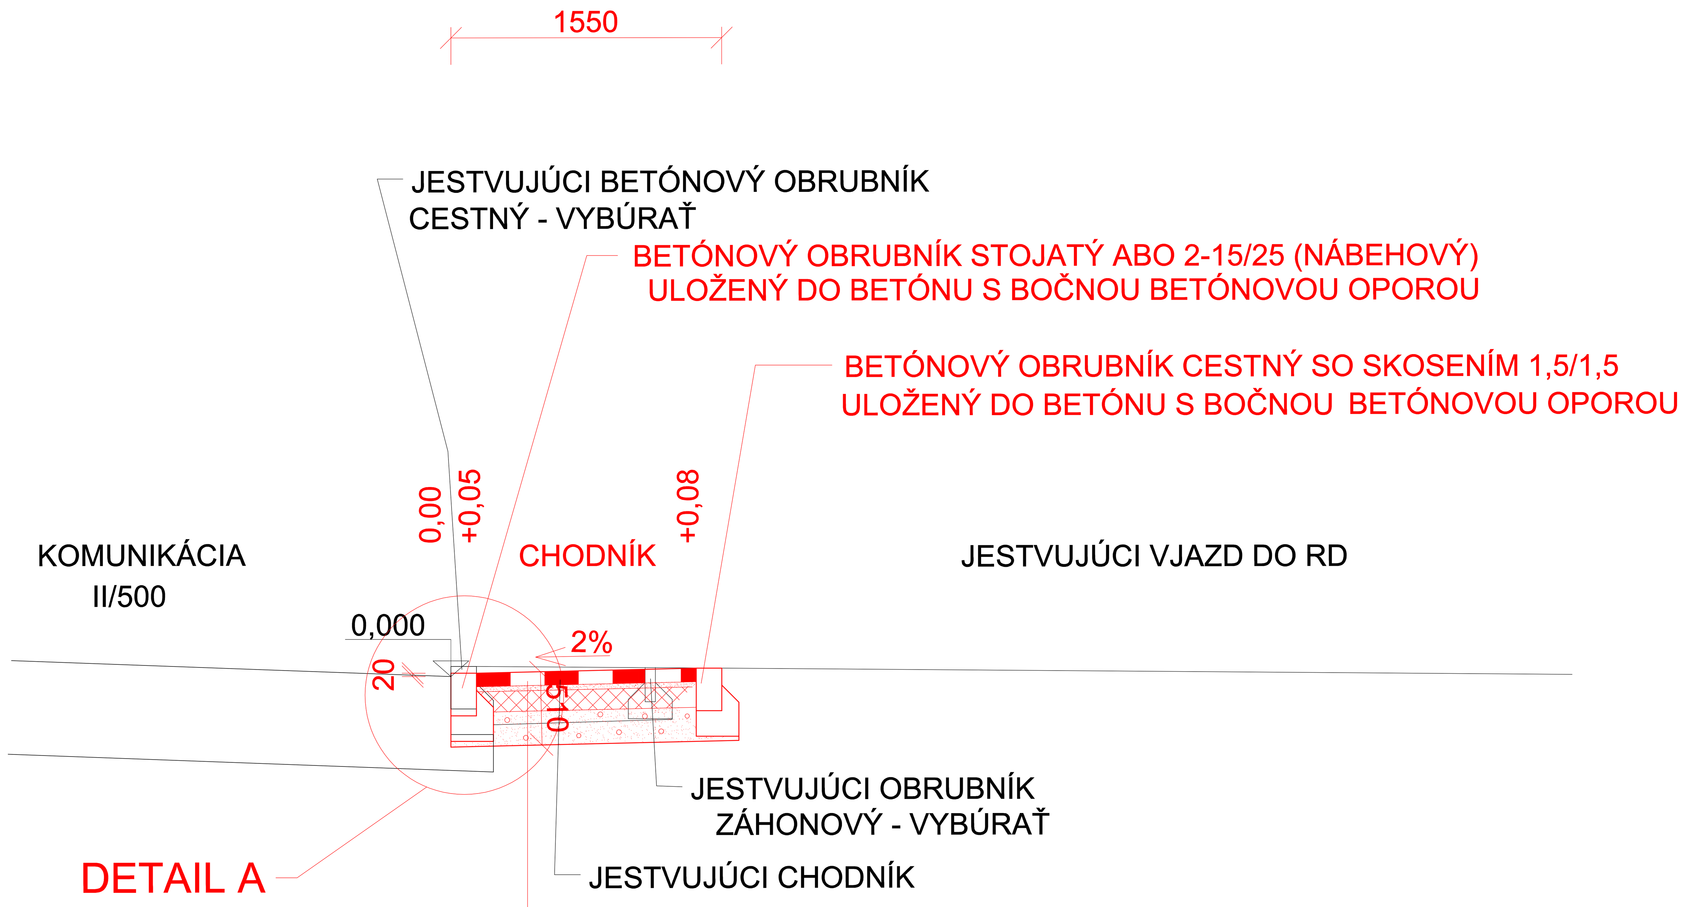

BETÓNOVÉ DLAŽOBNÉ TVAROVKY STN EN 1338		HR. 80 mm
LOŽKO Z KAMENIVA DRVENÉHO FR. 4-8 STN EN 13242		HR. 30 mm
VIBROVANÝ ŠTRK (32 -63)	STN 73 6126	HR. 200 mm
ŠTRKODRVINA ŠD, 31,5 G_C	STN 73 6126	HR. 200 mm
		Σ 510 mm

VZOROVÝ PRIEČNY PROFIL č.2

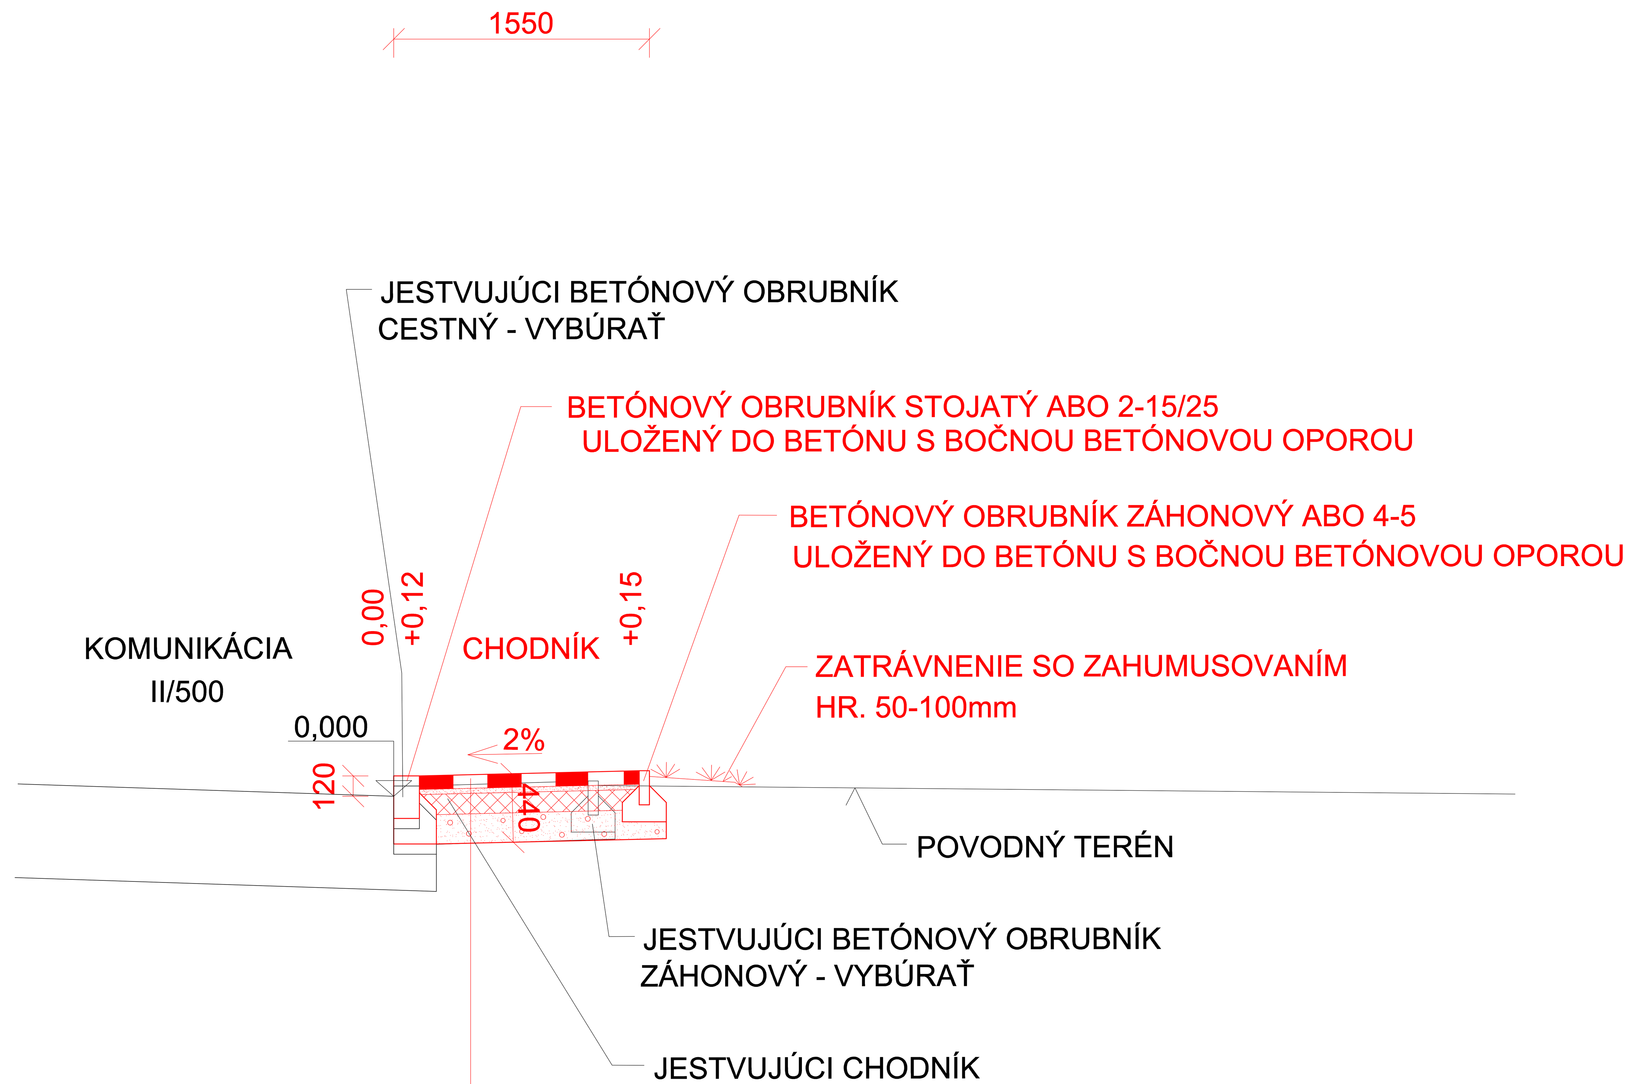

BETÓNOVÉ DLAŽOBNÉ TVAROVKY STN EN 1338		HR. 60 mm
LOŽKO Z KAMENIVA DRVENÉHO FR. 4-8 STN EN 13242		HR. 30 mm
VIBROVANÝ ŠTRK (32 -63)	STN 73 6126	HR. 150 mm
ŠTRKODRVINA ŠD, 31,5 G_C	STN 73 6126	HR. 200 mm
		Σ 440 mm

POZNÁMKA: PRED ZAHÁJENÍM ZEMNÝCH PRÁC JE NUTNÉ VYTÝČENIE INŽINIERSKYCH SIETÍ ICH SPRÁVCAMI
Výškový systém: Bpv
Súradnicový systém: S-JTSK
PROJEKTANT NENESIE ŽIADNU ZODPOVEDNOSŤ ZA ZMENY USKUTOČNENÉ BEZ JEHO PÍSOMNÉHO SÚHLASU!
ZHOTOVITEĽ JE POVINNÝ O ZISTENÝCH CHYBÁCH V DOKUMENTÁCII NEODKLADNE INFORMOVAŤ PROJEKTANTA!
ZHOTOVITEĽ JE POVINNÝ SKUTOČNÉ ROZMERY SKONTROLOVAŤ NA STAVBE!

Zodp. proj. MELIŠ R.	Vypracoval: Ing.P.Meliš	Dátum : 06.2018
Stupeň dok. PSP	Zák. č. 41-2018	Arch. č.
KÚ : TRNAVSKÝ	OÚ : SENICA	MÚ :SOBOTIŠTE
Investor : OBEC SOBOTIŠTE, SOBOTIŠTE č.11, 906 05 SOBOTIŠTE		
Názov : REKONŠTRUKCIA CHODNÍKA POZDĹŽ CESTY II/500 (od mostu pri RD č.23- po RD č.39		
SO 01 CHODNÍK VZOROVÝ PRIEČNY PROFIL č.1 a č.2		

PROJEKTOVANIE DOPRAVNÝCH STAVIEB

Formatov	2xA4
Mierka : 1:50	Por.č.v. 3