


ÚZEMNÝ PLÁN OBCE SOBOTIŠTE

VÝKRES ŠIRŠÍCH VZŤAHOV

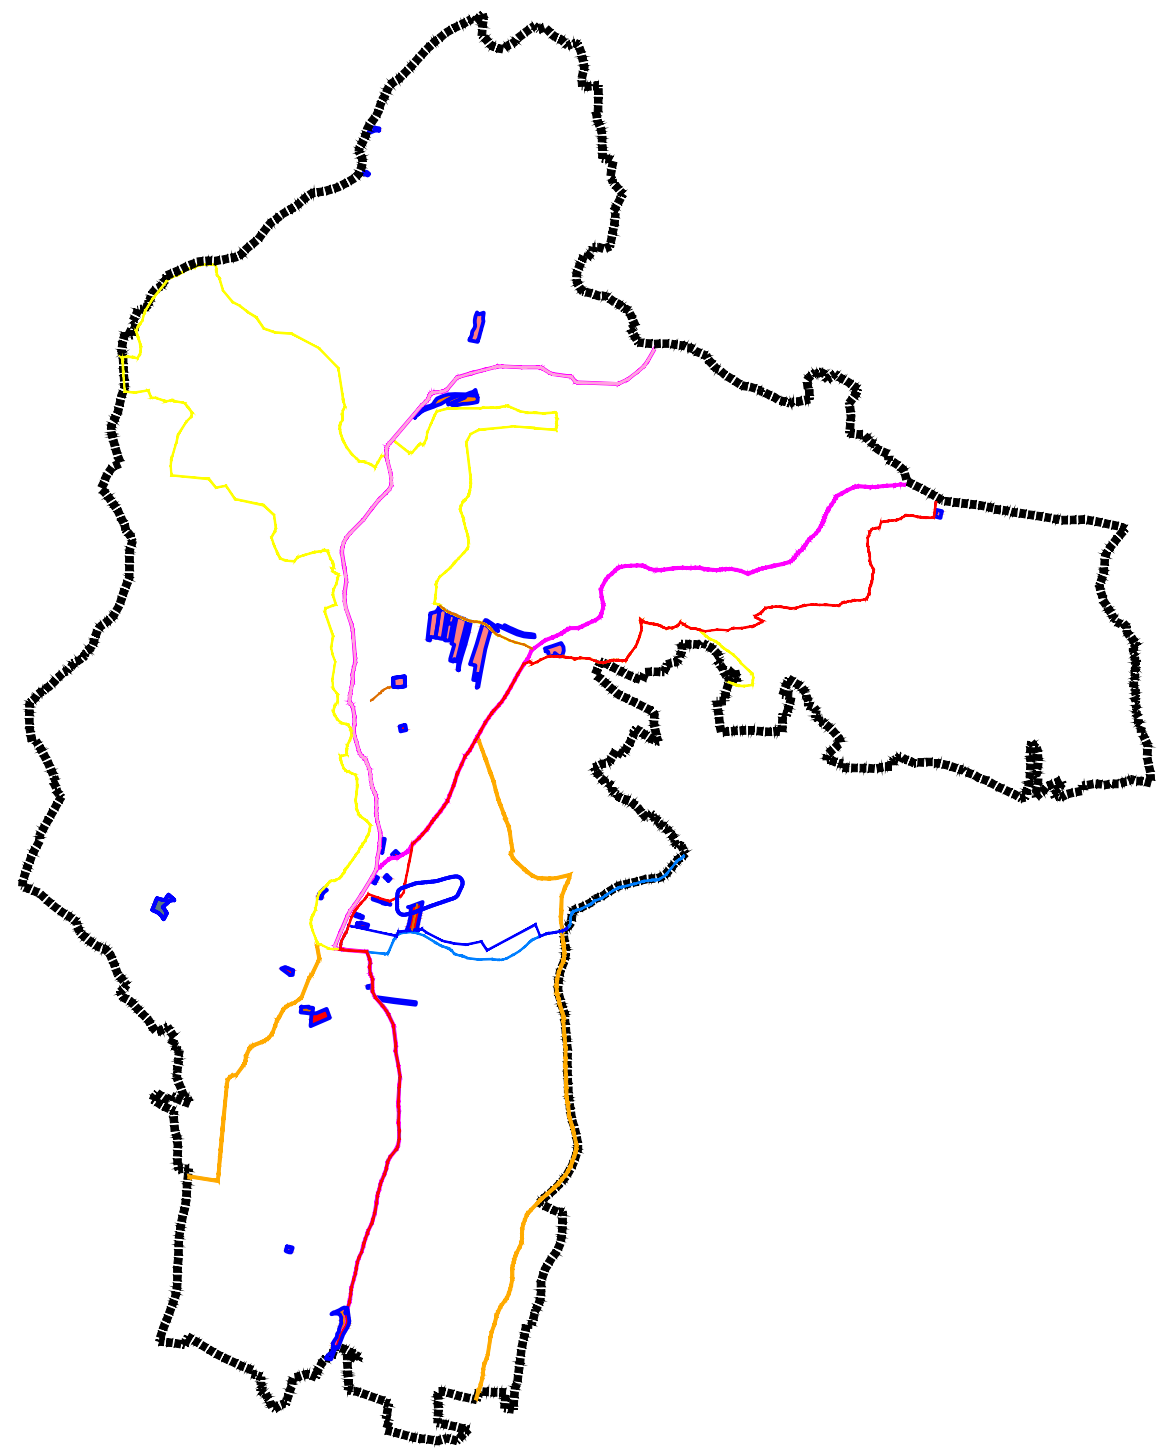

LEGENDA

ZD 4

STAV

NÁVRH

VÝHLAD

			ÚZEMIE BÝVANIA V RODINNÝCH DOMOCH
			OBYTNÉ ÚZEMIE S VIDIECKOU ZÁSTAVBOU - OSADY
			ZMIEŠANÉ ÚZEMIA OBČIANSKEJ VYBAVENOSTI A BÝVANIA
			REKREAČNÉ ÚZEMIA AREÁLOV ZOTAVENIA A ODDYCHU
			ÚZEMIE TECHNICKEJ VYBAVENOSTI
			LOKÁLNY KOMUNIKAČNÝ SYSTÉM
			UCELOVÉ PRÍSTUPNÉ KOMUNIKÁCIE
			CYKLOTRASA LOKÁLNA, NÁVRH
			CYKLOTRASA REGIONÁLNA, NÁVRH (GENEREL TTSK)
			CYKLOTRASA LOKÁLNA, NÁVRH (GENEREL TTSK)
			CYKLOTRASA (CYKLOSERVER)
			TURISTICKÁ TRASA, ČERVENÁ (ZÁHORÁČKA MAGISTRÁLA)
			TURISTICKÁ TRASA, MODRÁ
			TURISTICKÁ TRASA, ŽLTÁ

SENICA

ČÍSLO VÝKRESU

1

M 1 : 50 000
zmenšené

A-Ž
projekt
júň
2023