# DZ BUDÚ ZÁKLADNÉHO ROZMERU
# OSADENÉ NA ČERVENO-BIELYCH STĹPIKOCH

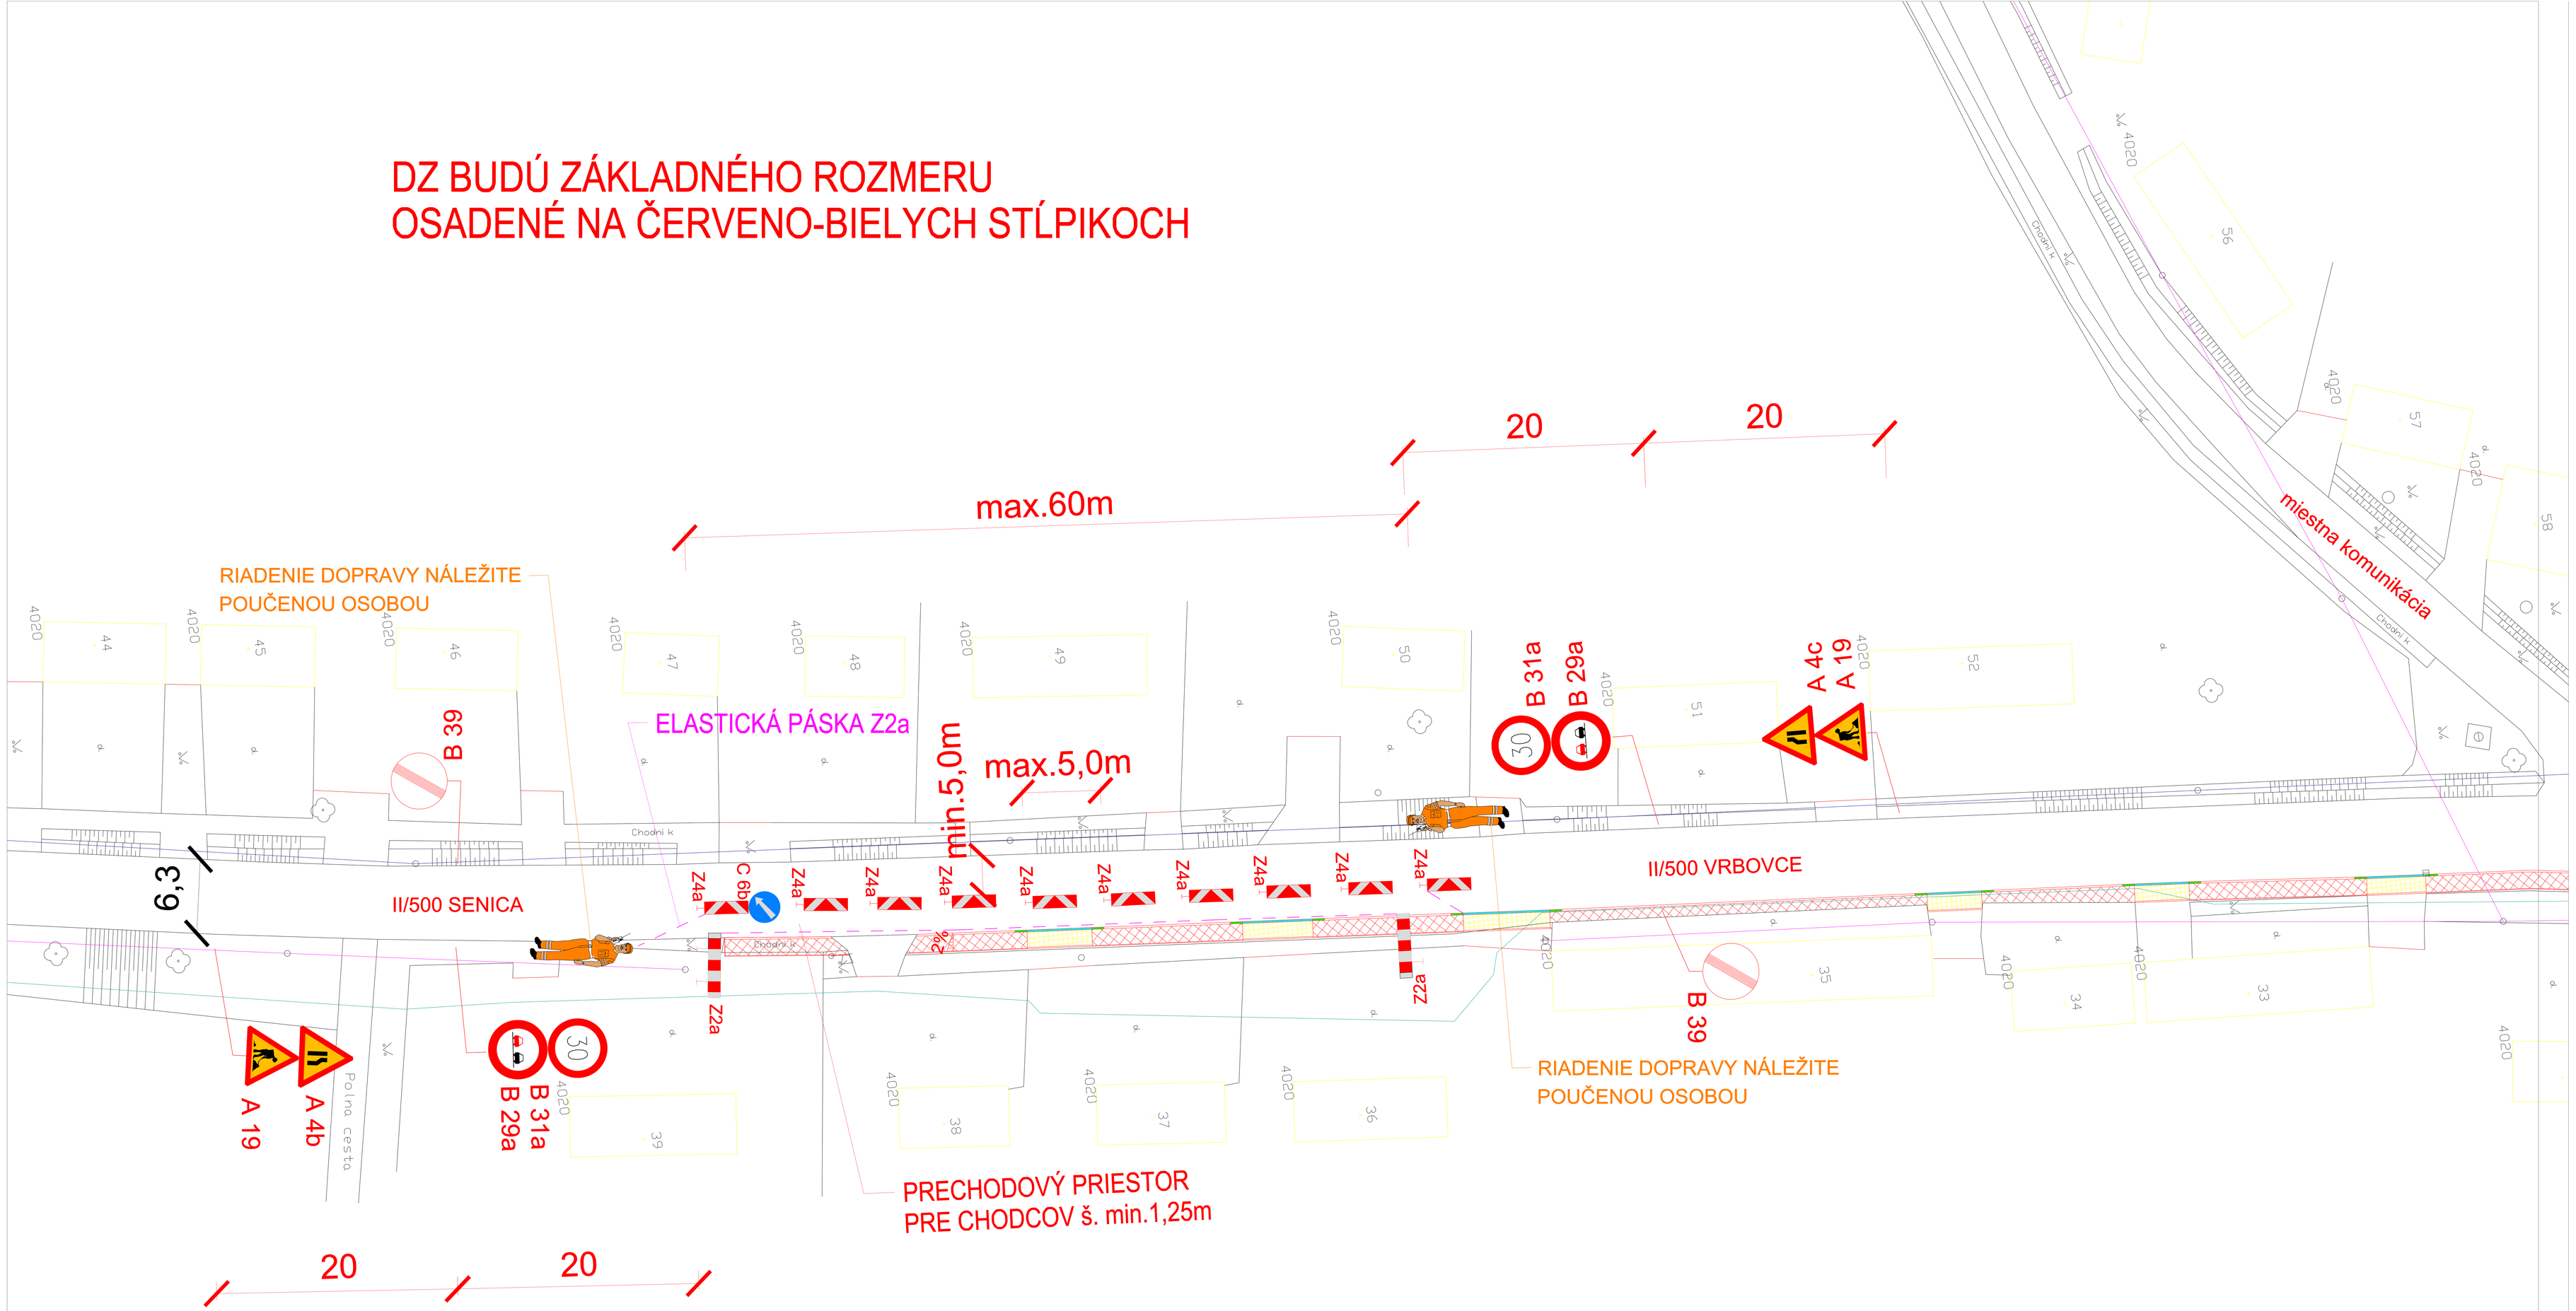


## LEGENDA:

P1
JESTV.DZ
JESTVUJÚCE DZ

P1
PRENOSNÉ DOPRAVNÉ ZNAČENIE

POZNÁMKA: PRED ZAHÁJENÍM ZEMNÝCH PRÁC JE NUTNÉ VYTÝČENIE INŽINIERSKYCH SIETÍ ICH SPRÁVCAMI
Výškový systém: Bpv
Súradnicový systém: S-JTSK
PROJEKTANT NENESIE ŽIADNU ZODPOVEDNOSŤ ZA ZMENY USKUTOČNENÉ BEZ JEHO PÍSOMNÉHO SÚHLASU!
ZHOTOVITEĽ JE POVINNÝ O ZISTENÝCH CHYBÁCH V DOKUMENTÁCIÍ NEODKLADNE INFORMOVAŤ PROJEKTANTA!
ZHOTOVITEĽ JE POVINNÝ SKUTOČNÉ ROZMERY SKONTROLOVAŤ NA STAVBE!

| | | |
|---|---|---|
| Zodp. proj. MELIŠ R. | Vypracoval: Ing.P.Meliš | Dátum : 06.2018 |
| Stupeň dok. PSP | Zák. č. 41-2018 | Arch. č. |
| KÚ : TRNAVSKÝ | OÚ : SENICA | MÚ :SOBOTIŠTE |
| Investor : OBEC SOBOTIŠTE, SOBOTIŠTE č.11, 906 05 SOBOTIŠTE | | |
| Názov : REKONŠTRUKCIA CHODNÍKA POZDĹŽ CESTY II/500 (od mostu pri RD č.23-po RD č.39) | | Formatov 2xA4 |
| SO 01 CHODNÍK<br>SITUÁCIA-prenosné dopravné značenie č.5 | | Mierka : 1:500<br>Por.č.v. 10 |

PROJEKTOVANIE DOPRAVNÝCH STAVIEB